



PREFET DU TARN

commune de **ALMAYRAC**

CARTE COMMUNALE

2 - documents graphiques

2.1 - plan de zonage général

approuvé après enquête
publique par délibération
du Conseil Municipal
en date du 14/06/2011
Almayrac le : 15/06/2011
Le Maire : GENOZAC N.



approuvé par
arrêté préfectoral
en date du 22 JUIN 2011
Albi le : 22 JUIN 2011
La Préfète

Pour la préfète
et par délégation,
la secrétaire générale *absente*
Le Sous-Préfet,

Colin MIEGE


PROJET
Zone constructible



Détail 1 : Le village

Echelle : 1/2500

DDT81 SCADT PADT/BP JLC-NL 008UR01ELZO Mai 2010

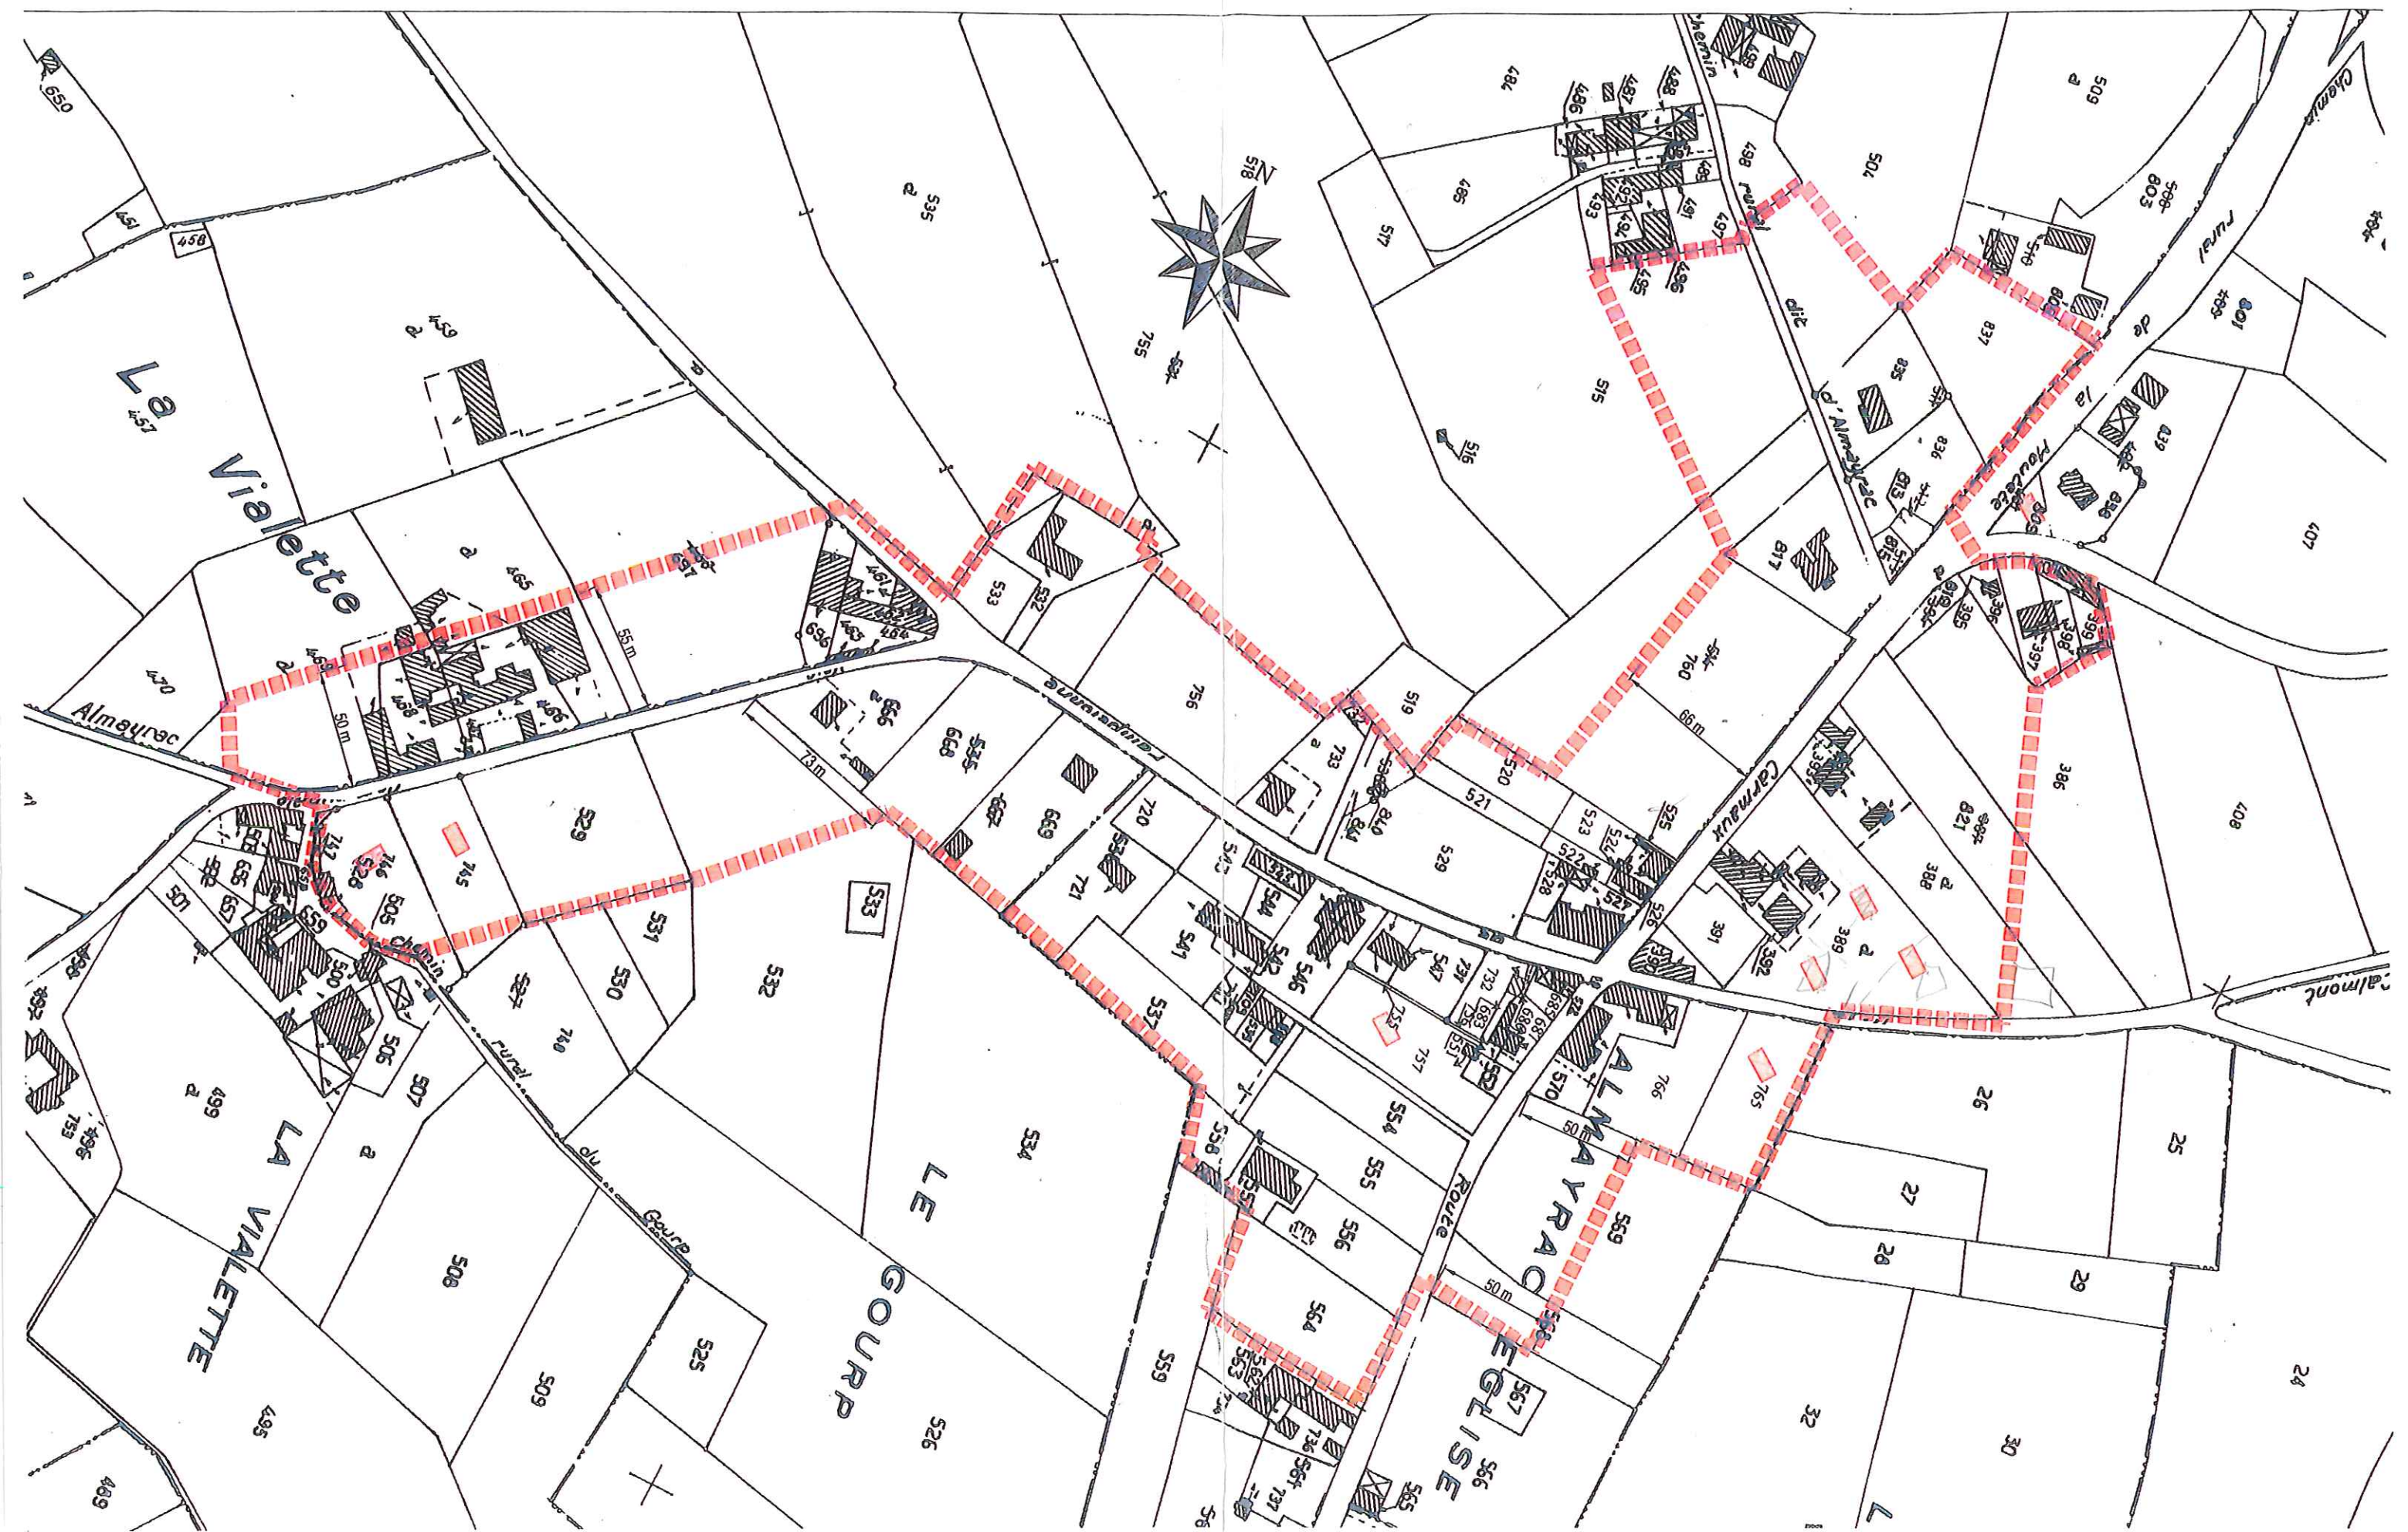


Détail 2 : La Baurelie

Modifié mai 2011

DDT81 SCADT PADT/BP JLC-NL 008UR01ELZO Mai 2010


Echelle : 1/2500

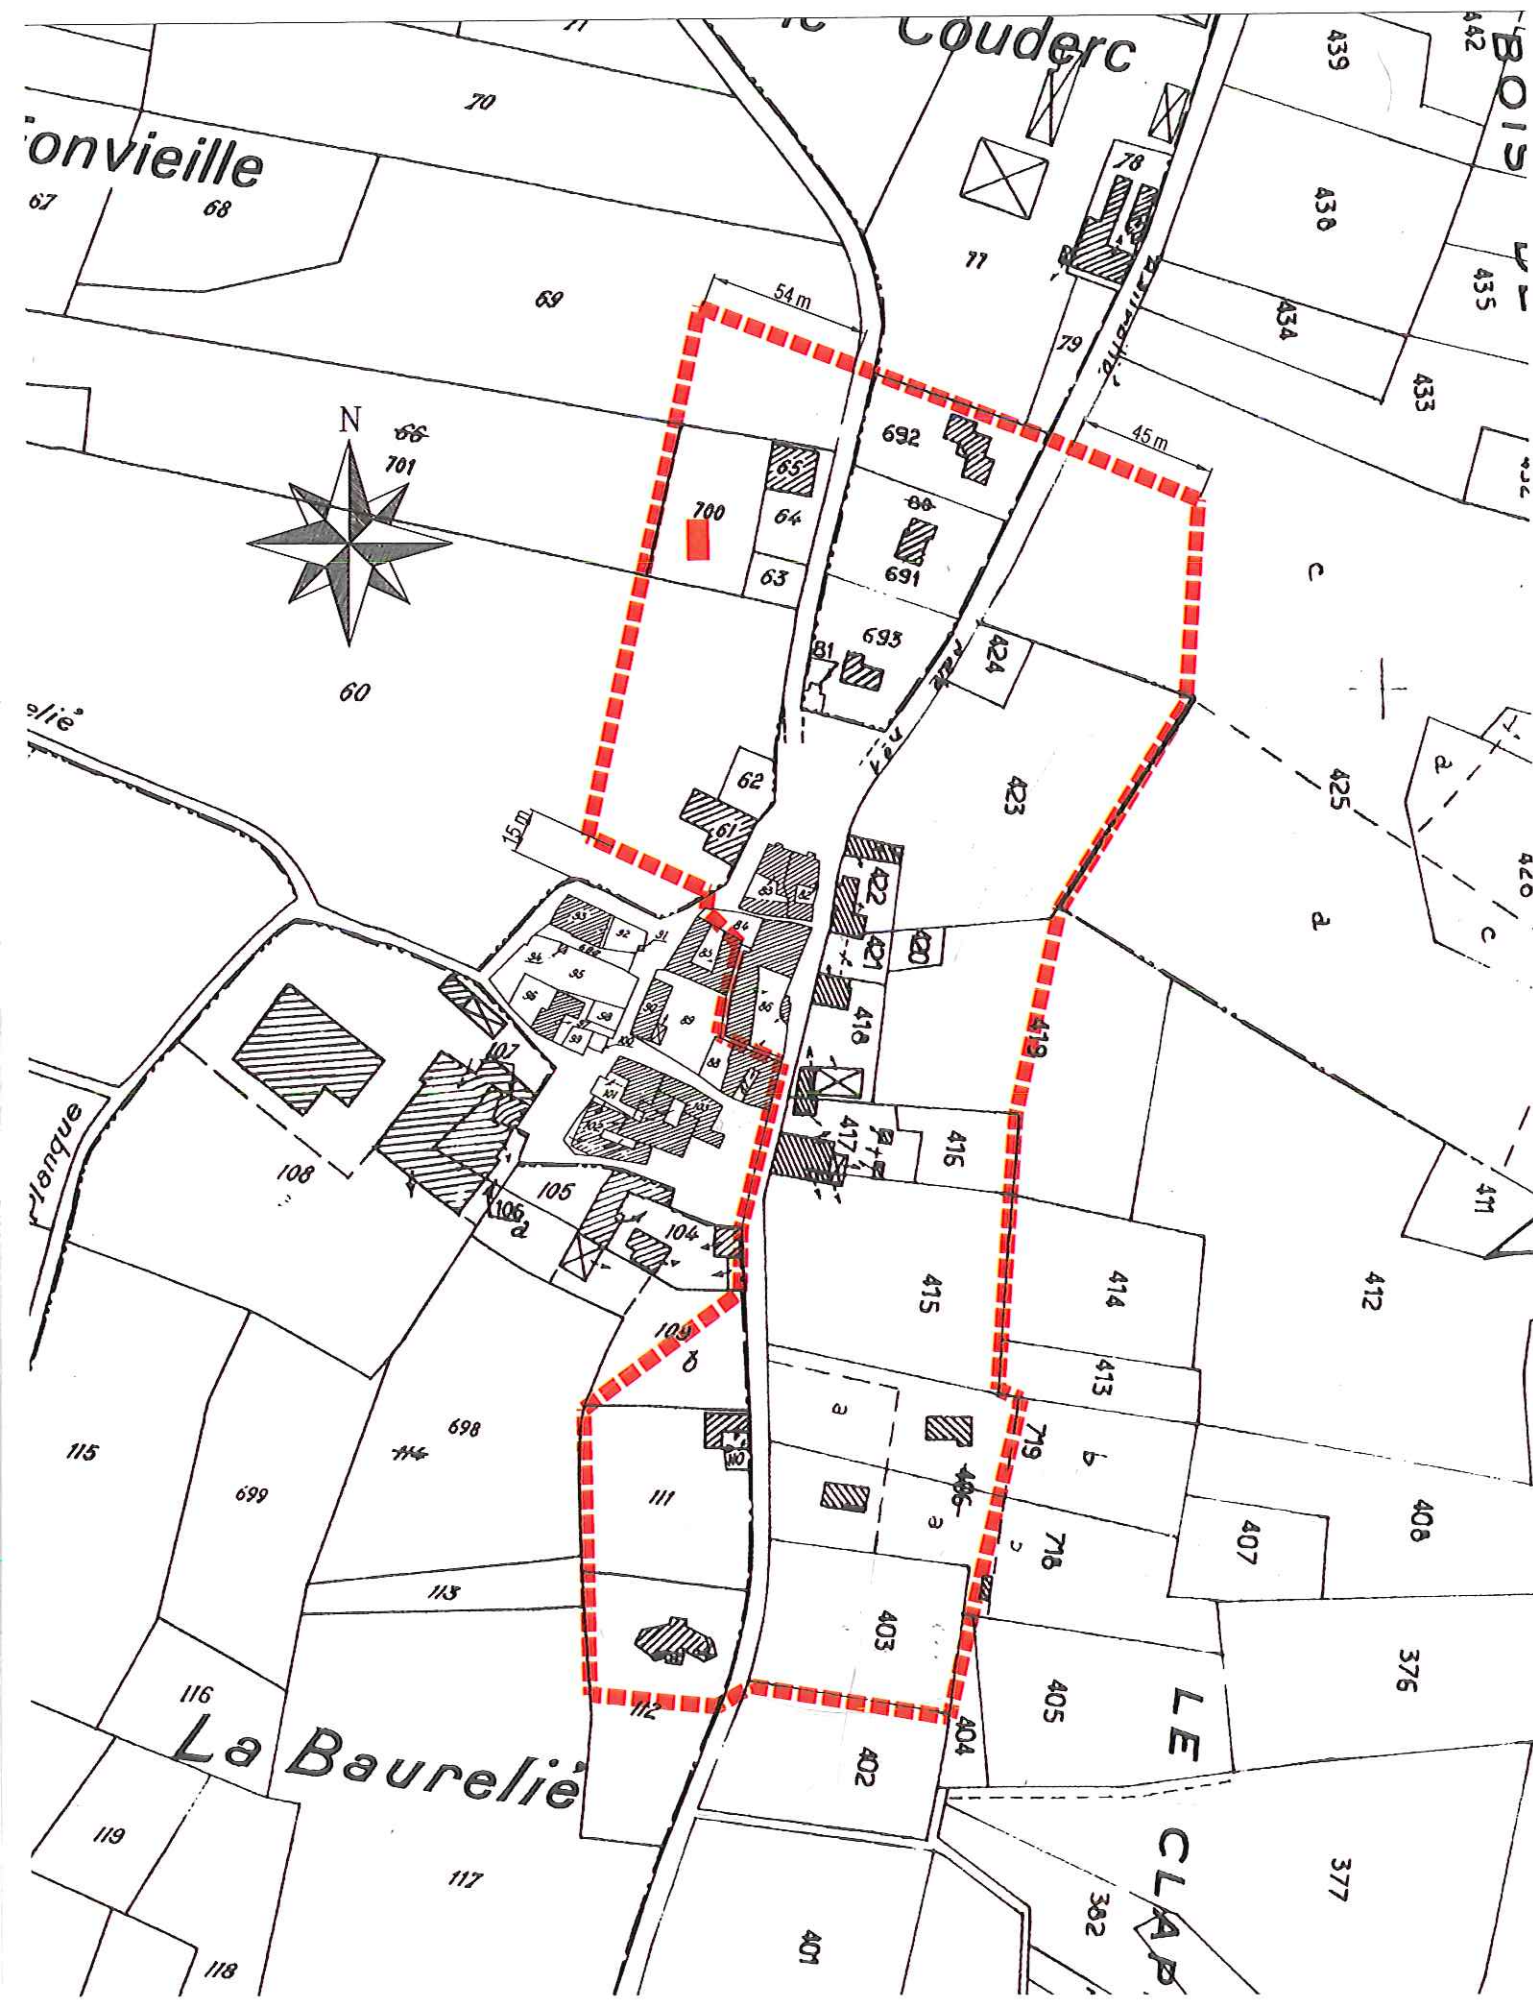

Détail 3 : Salveredonde

Echelle : 1/2500


DDT81 SCAOT PADT/BP JLC-NL 008UR01ELZO Mai 2010

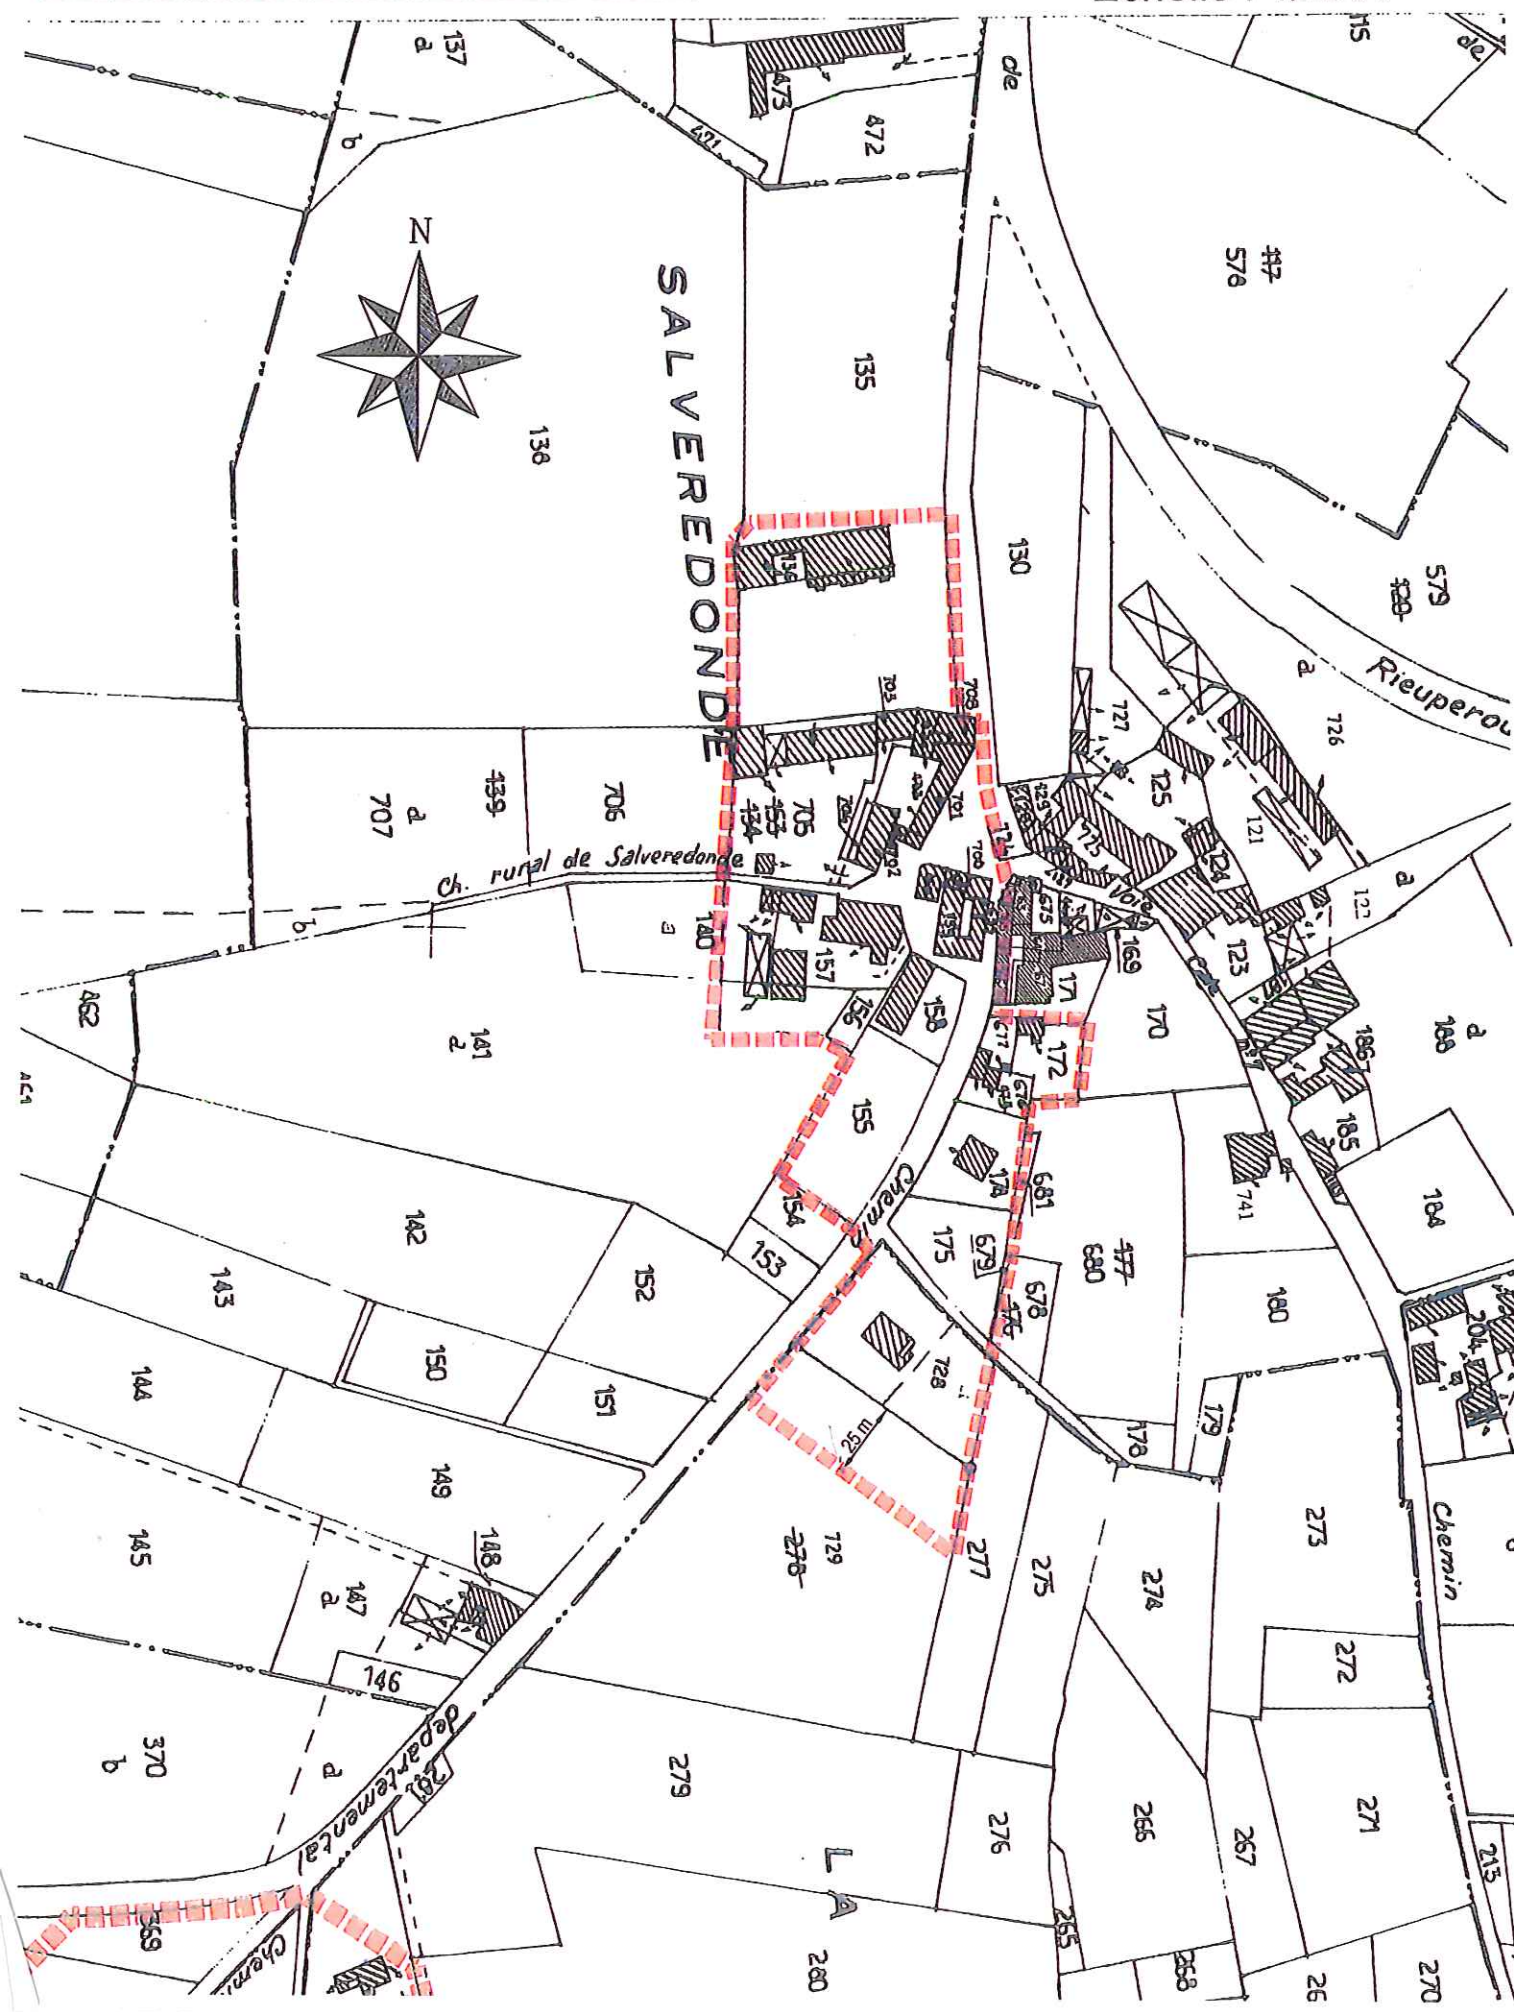

Détail 4 : Les Prats Nouveles

Echelle : 1/2500

DDT81 SCADT PADT/BP JLC-NL 008UR01ELZO Mai 2010

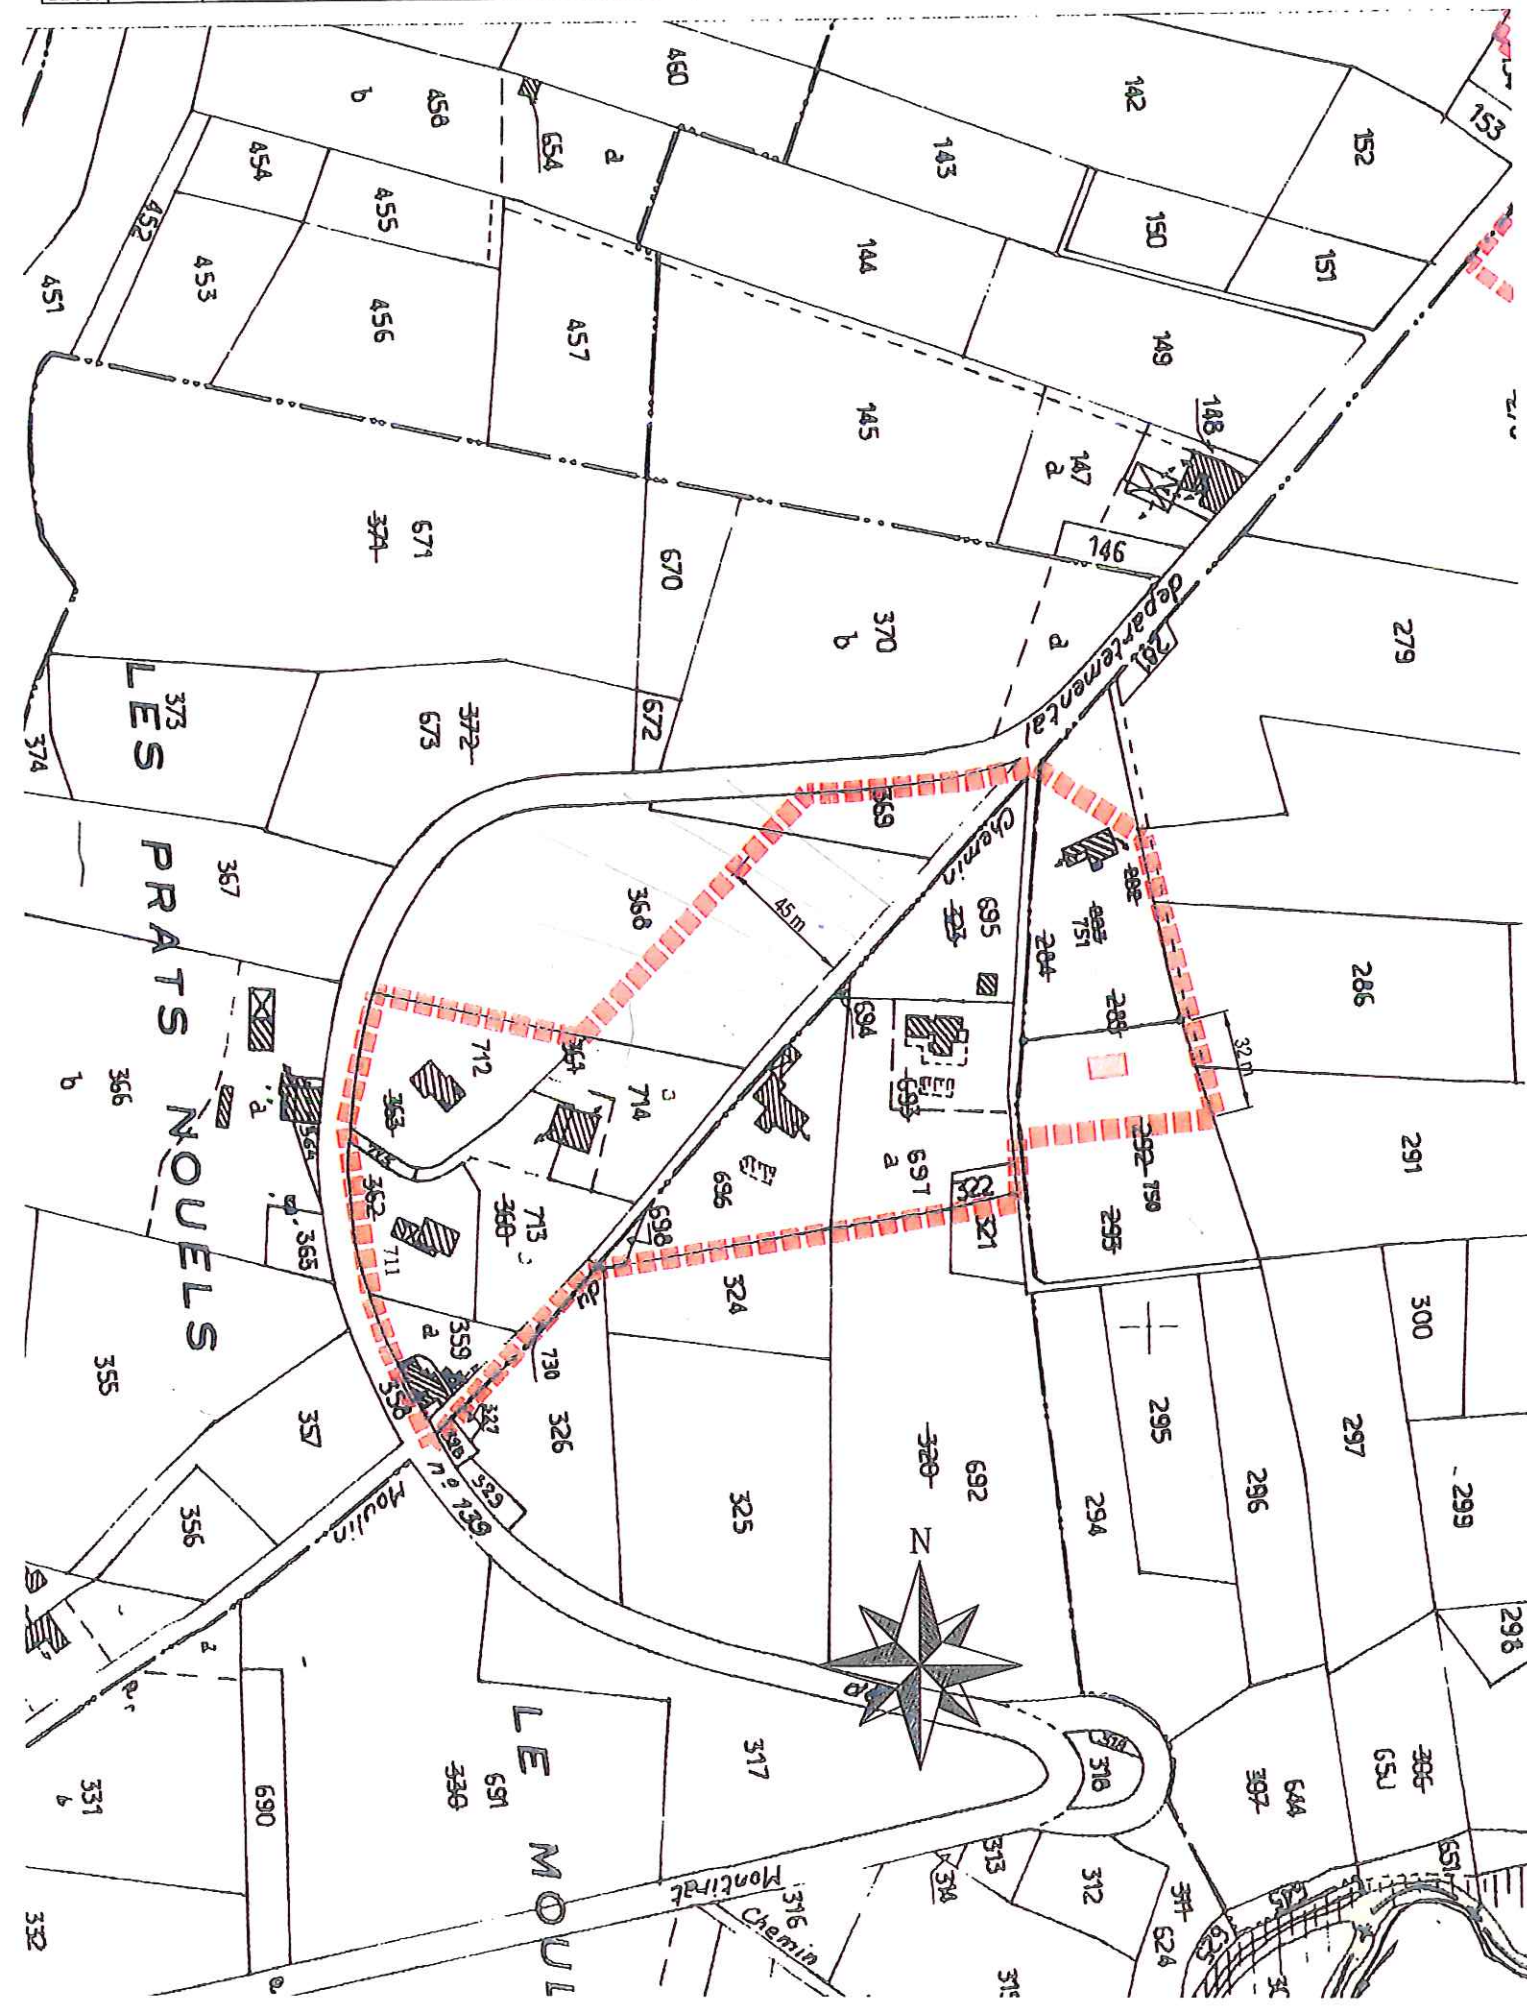

Détail 5 : Souels

DDT81 | SCAOT | PADT/BP | JLC-NL | 008UR01ELZO | Mai 2010

Echelle : 1/2500

